



## MARKTGEMEINDEAMT PRAM

pol. Bezirk Grieskirchen  
Marktstraße 1  
4742 Pram

Tel: 07736 / 6255-13  
www.pram.at  
Email: Gemeinde@Pram.at  
Bearbeiter: AL M. Matzner

---

Pram, 10.05.2023

### Kundmachung

Die Marktgemeinde Pram beabsichtigt die Auflassung einer öffentlichen Straße betreffend Grundstück Nr. 3756, KG 44109 Gries

Gemäß § 11 Abs. 6 Oö. Straßengesetz 1991, LGBl.Nr. 84/1991, idgF, wird aus diesem Grunde in der Zeit

**von 15.05.2023 bis (einschließlich) 15.06.2023**

die öffentliche Einsicht in die Planunterlagen für mindestens vier Wochen beim Gemeindeamt Pram während der Amtsstunden ermöglicht.

Gemäß § 11 Abs. 7 Oö. Straßengesetz 1991, LGBl.Nr. 84/1991, idgF, kann während der Möglichkeit zur öffentlichen Einsicht jedermann, der berechtigte Interessen glaubhaft macht, schriftliche Einwendungen und Anregungen beim Gemeindeamt einbringen.


Die Bürgermeisterin


angeschlagen: 15.05.2023

abgenommen: 16.06.2023

KG-Nr: **44109** KG: **GRIES** Parz.-Nr. **3756**  
 KG-EZ: **44109** EZ: **214** Fläche (GDB): **155 m<sup>2</sup>** Fläche (DKM): **155,06 m<sup>2</sup>**  
**GEMEINDE PRAM - ÖFFENTLICHES GUT**  
 A-4742 Pram, Pram Ant.: 1/1

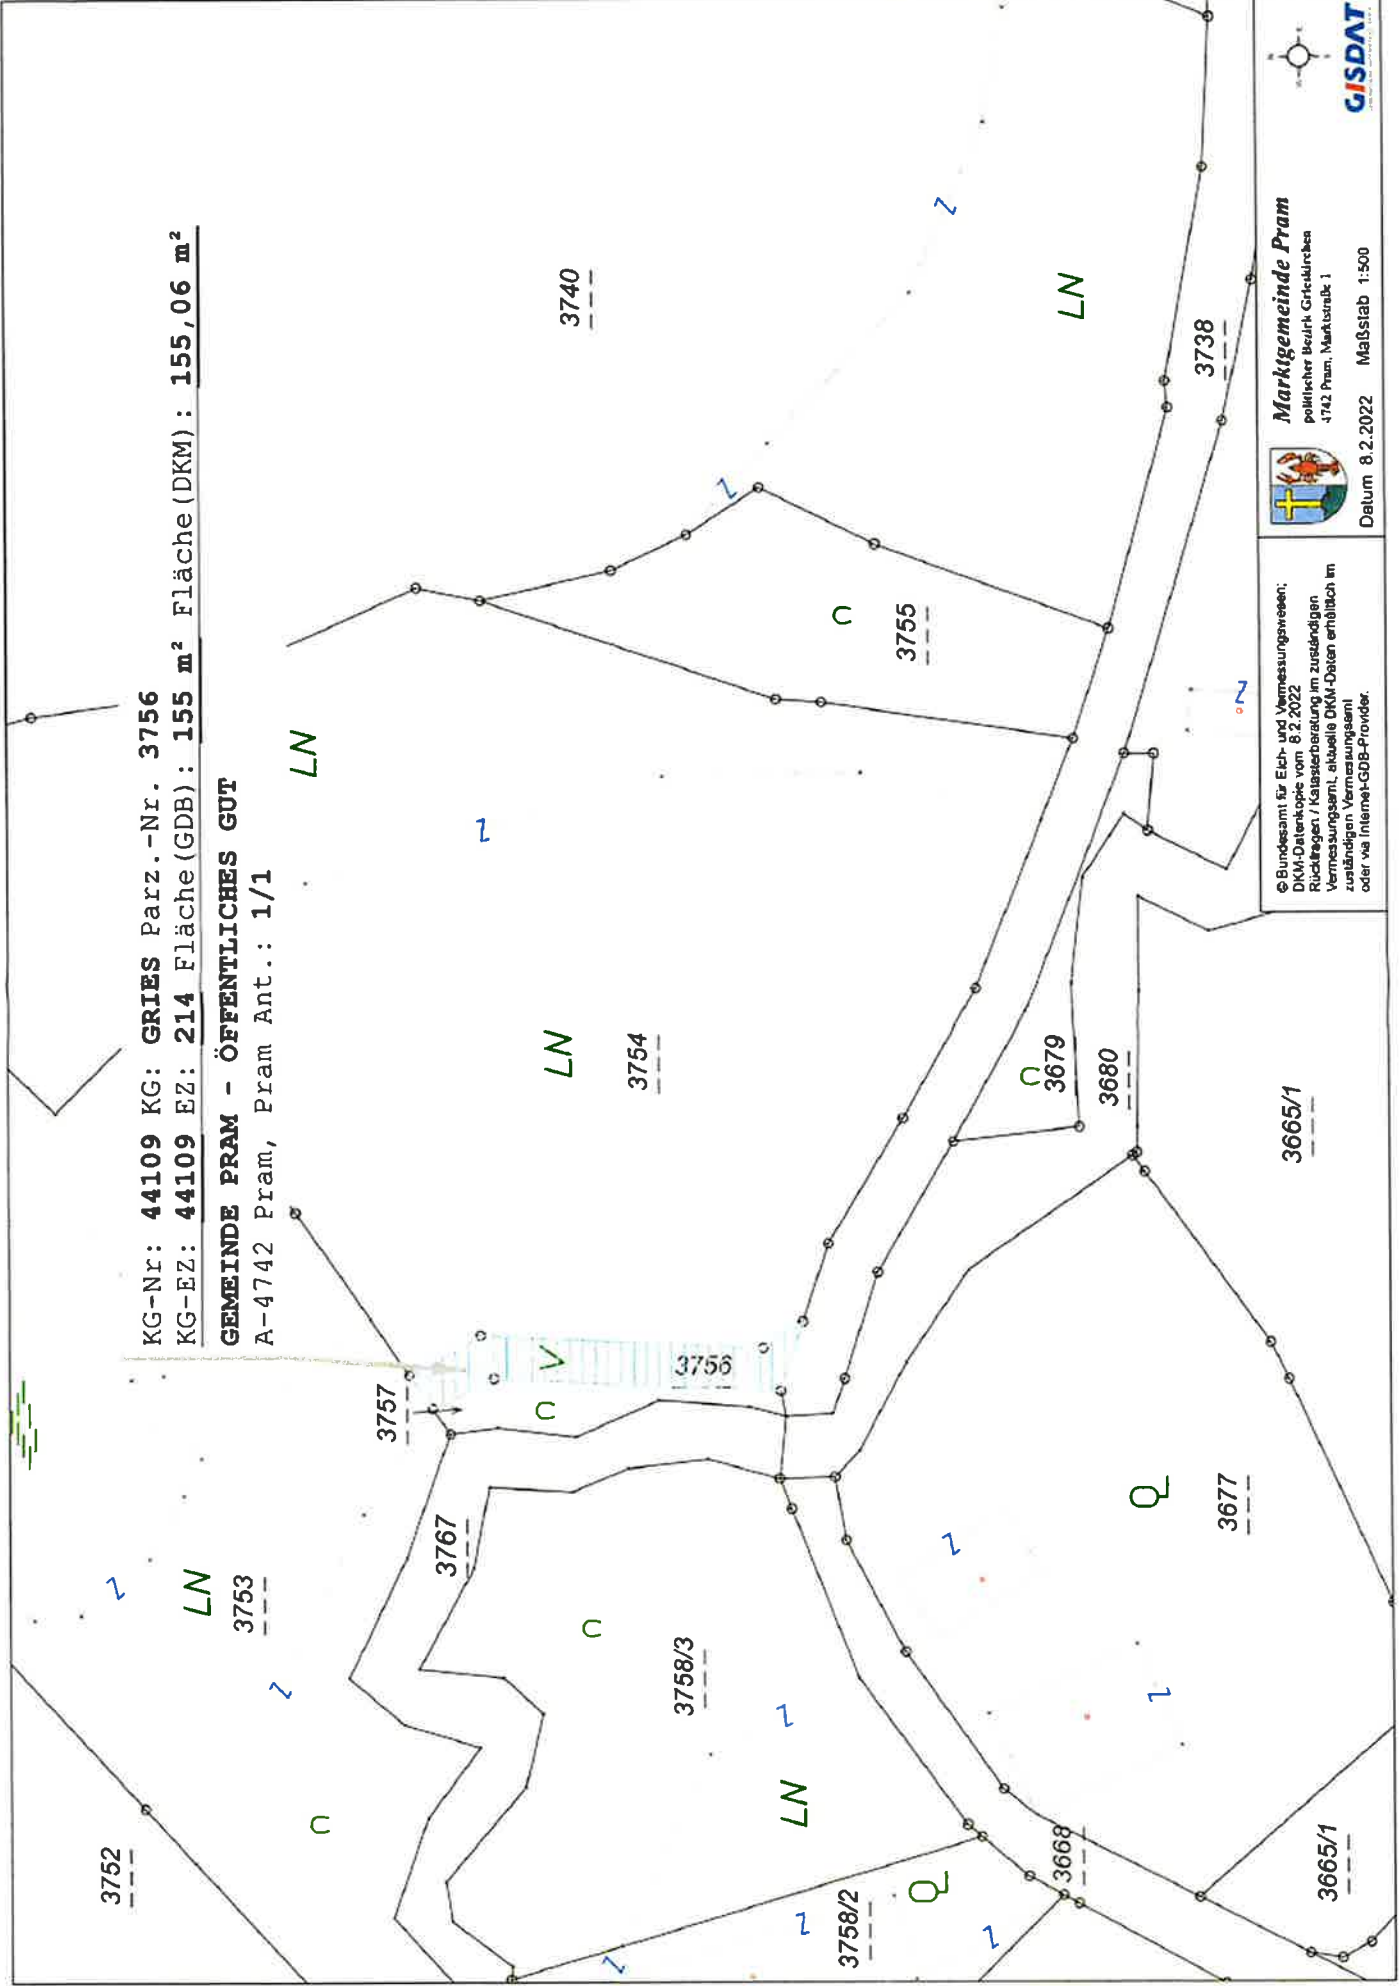

**Marktgemeinde Pram**  
 politischer Bezirk Grieskirchen  
 4742 Pram, Marktstrak 1  
 Datum 8.2.2022 Maßstab 1:500

© Bundesamt für Eich- und Vermessungswesen,  
 DKM-Datenkopie vom 8.2.2022  
 Rückfragen / Katasterberatung im zuständigen  
 Vermessungsamt, aktuelle DKM-Daten erhältlich im  
 zuständigen Vermessungsamt  
 oder via Internet-GDB-Provider.

KG-Nr: 44109 KG: GRIES Parz.-Nr. 3756  
KG-EZ: 44109 EZ: 214 Fläche (GDB): 155 m<sup>2</sup> Fläche (DKM): 155,06 m<sup>2</sup>  
GEMEINDE PRAM – ÖFFENTLICHES GUT  
A-4742 Pram, Pram Änt.: 1/1

